


Her Majesty's Theatre  
 219 Exhibition St Melbourne

Stage Section 1:100 @ A3  
 Drawn by: M. Peckham  
 Date: February 2017

Note: Setting line is back face  
 of safety curtain

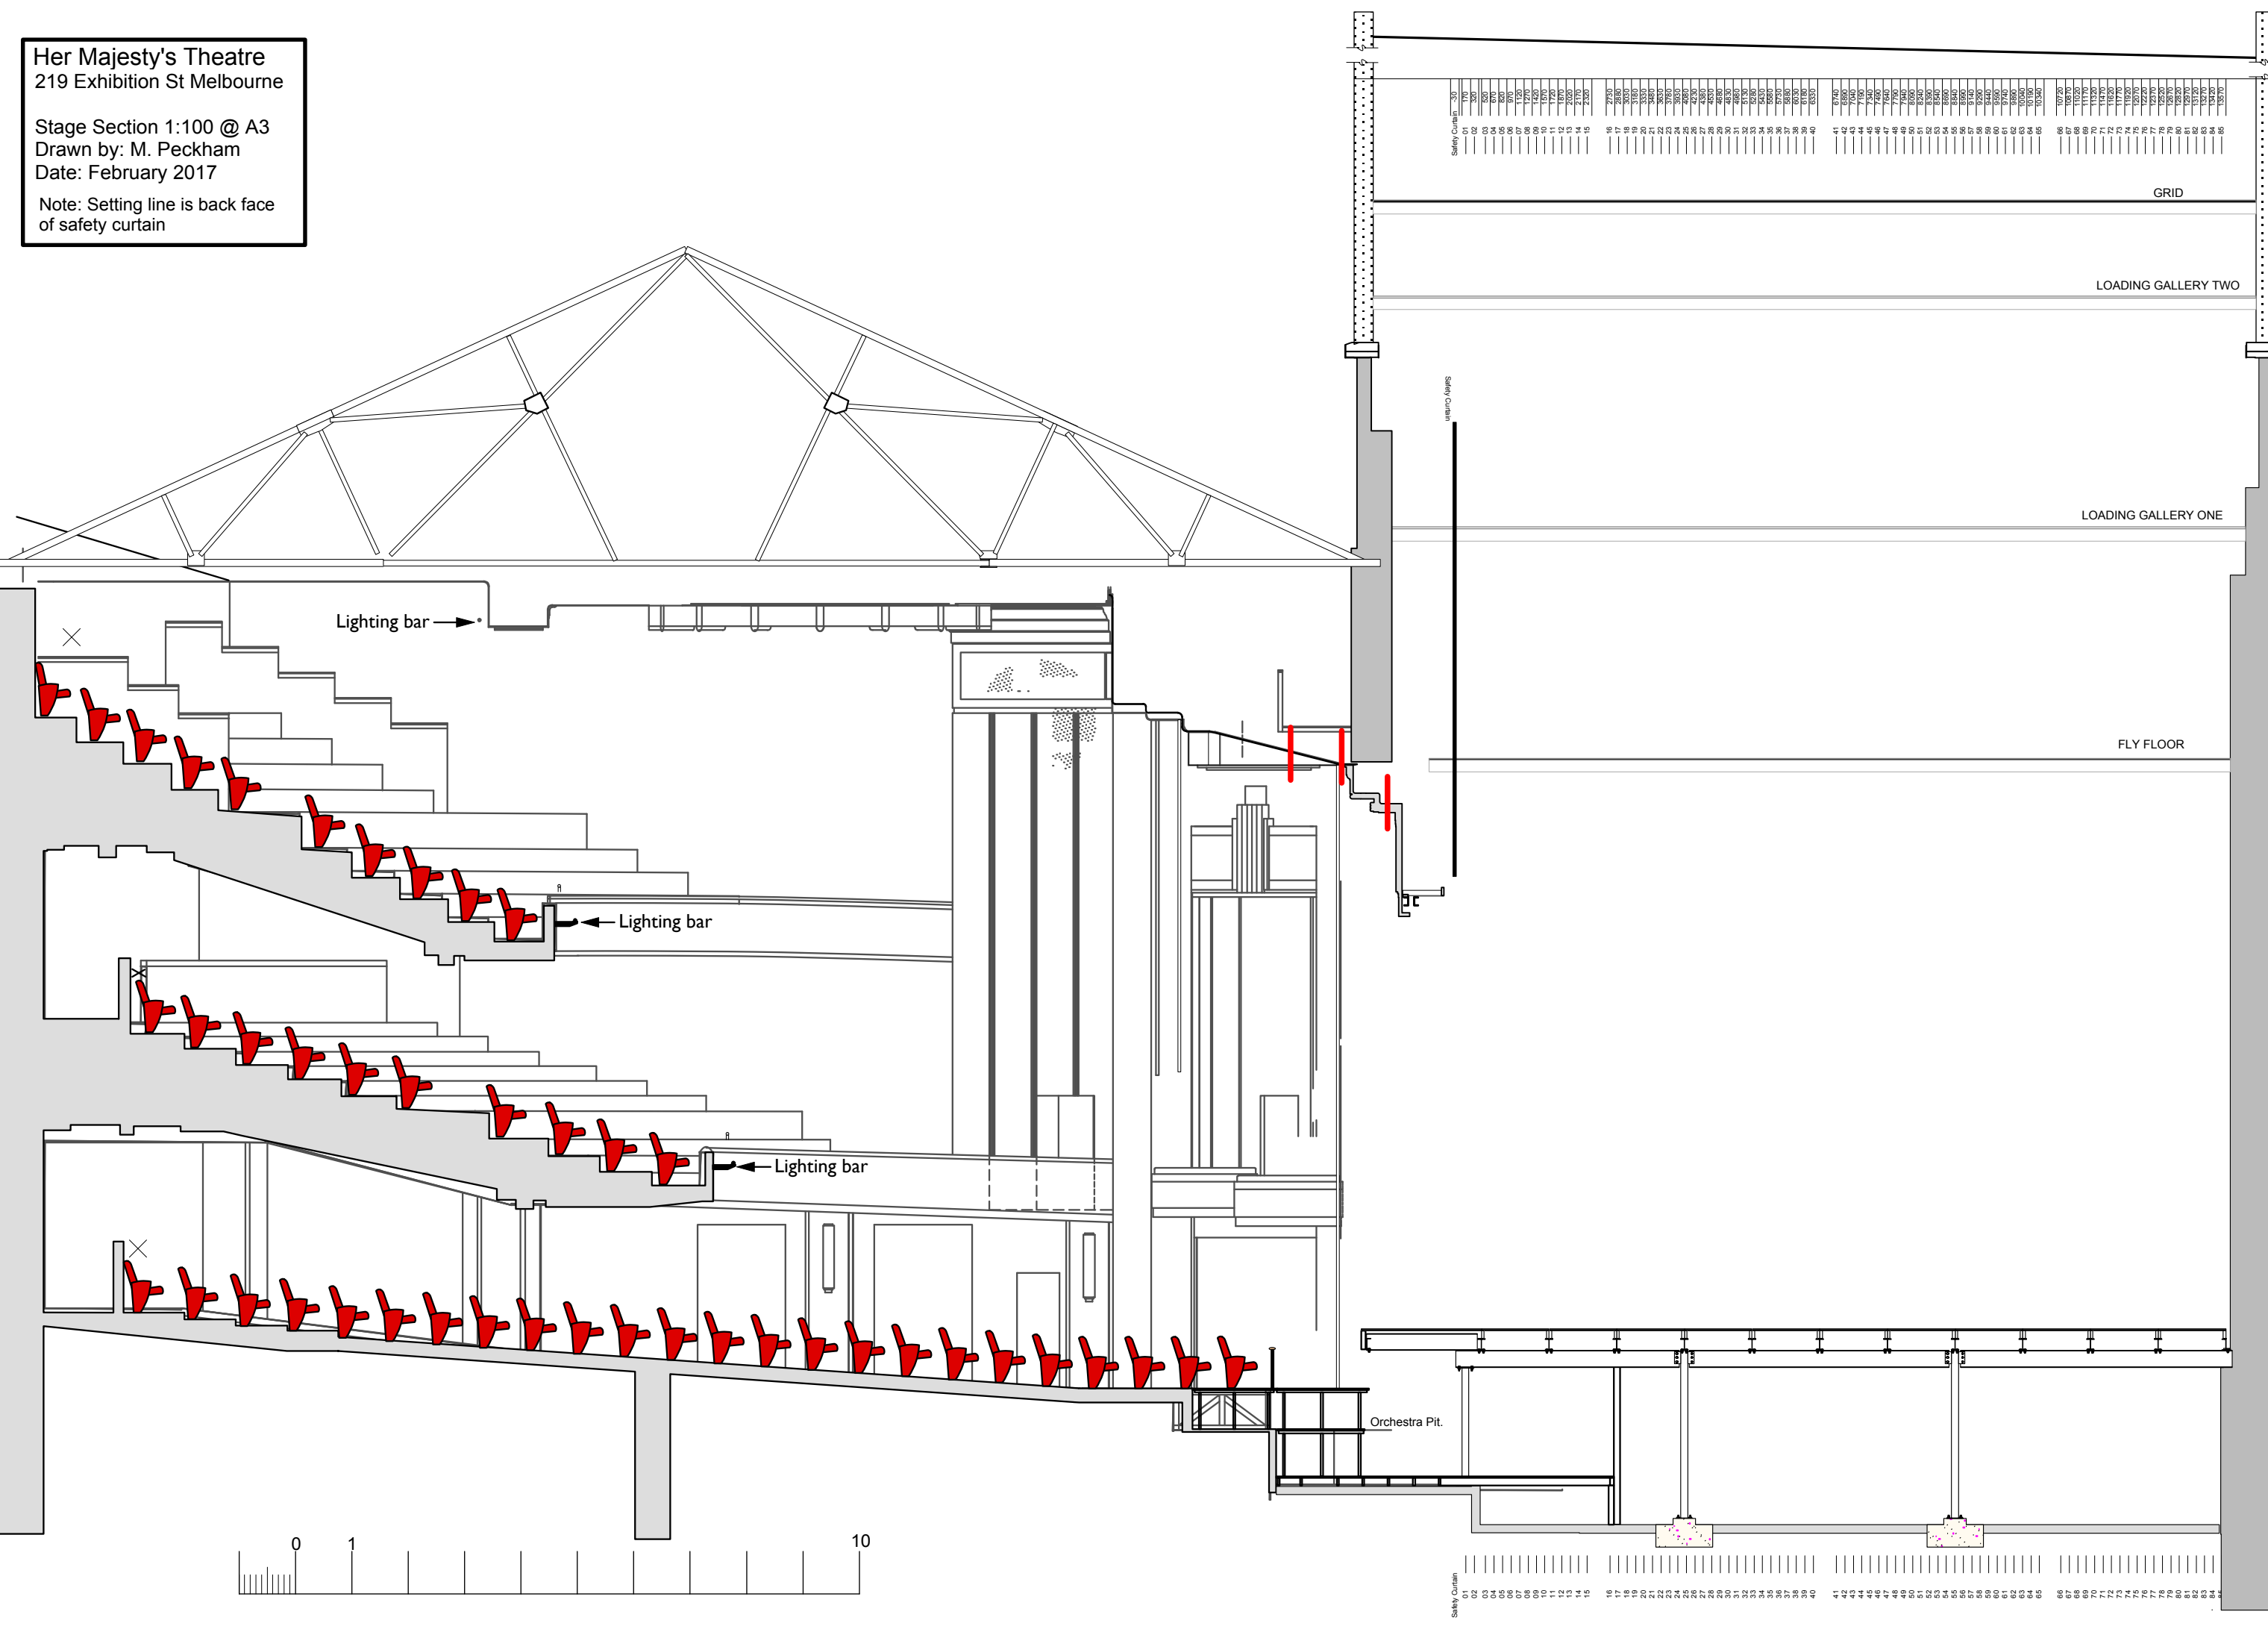

Grid	01	02	
01	02	



Grid	01	02	
01	02	